


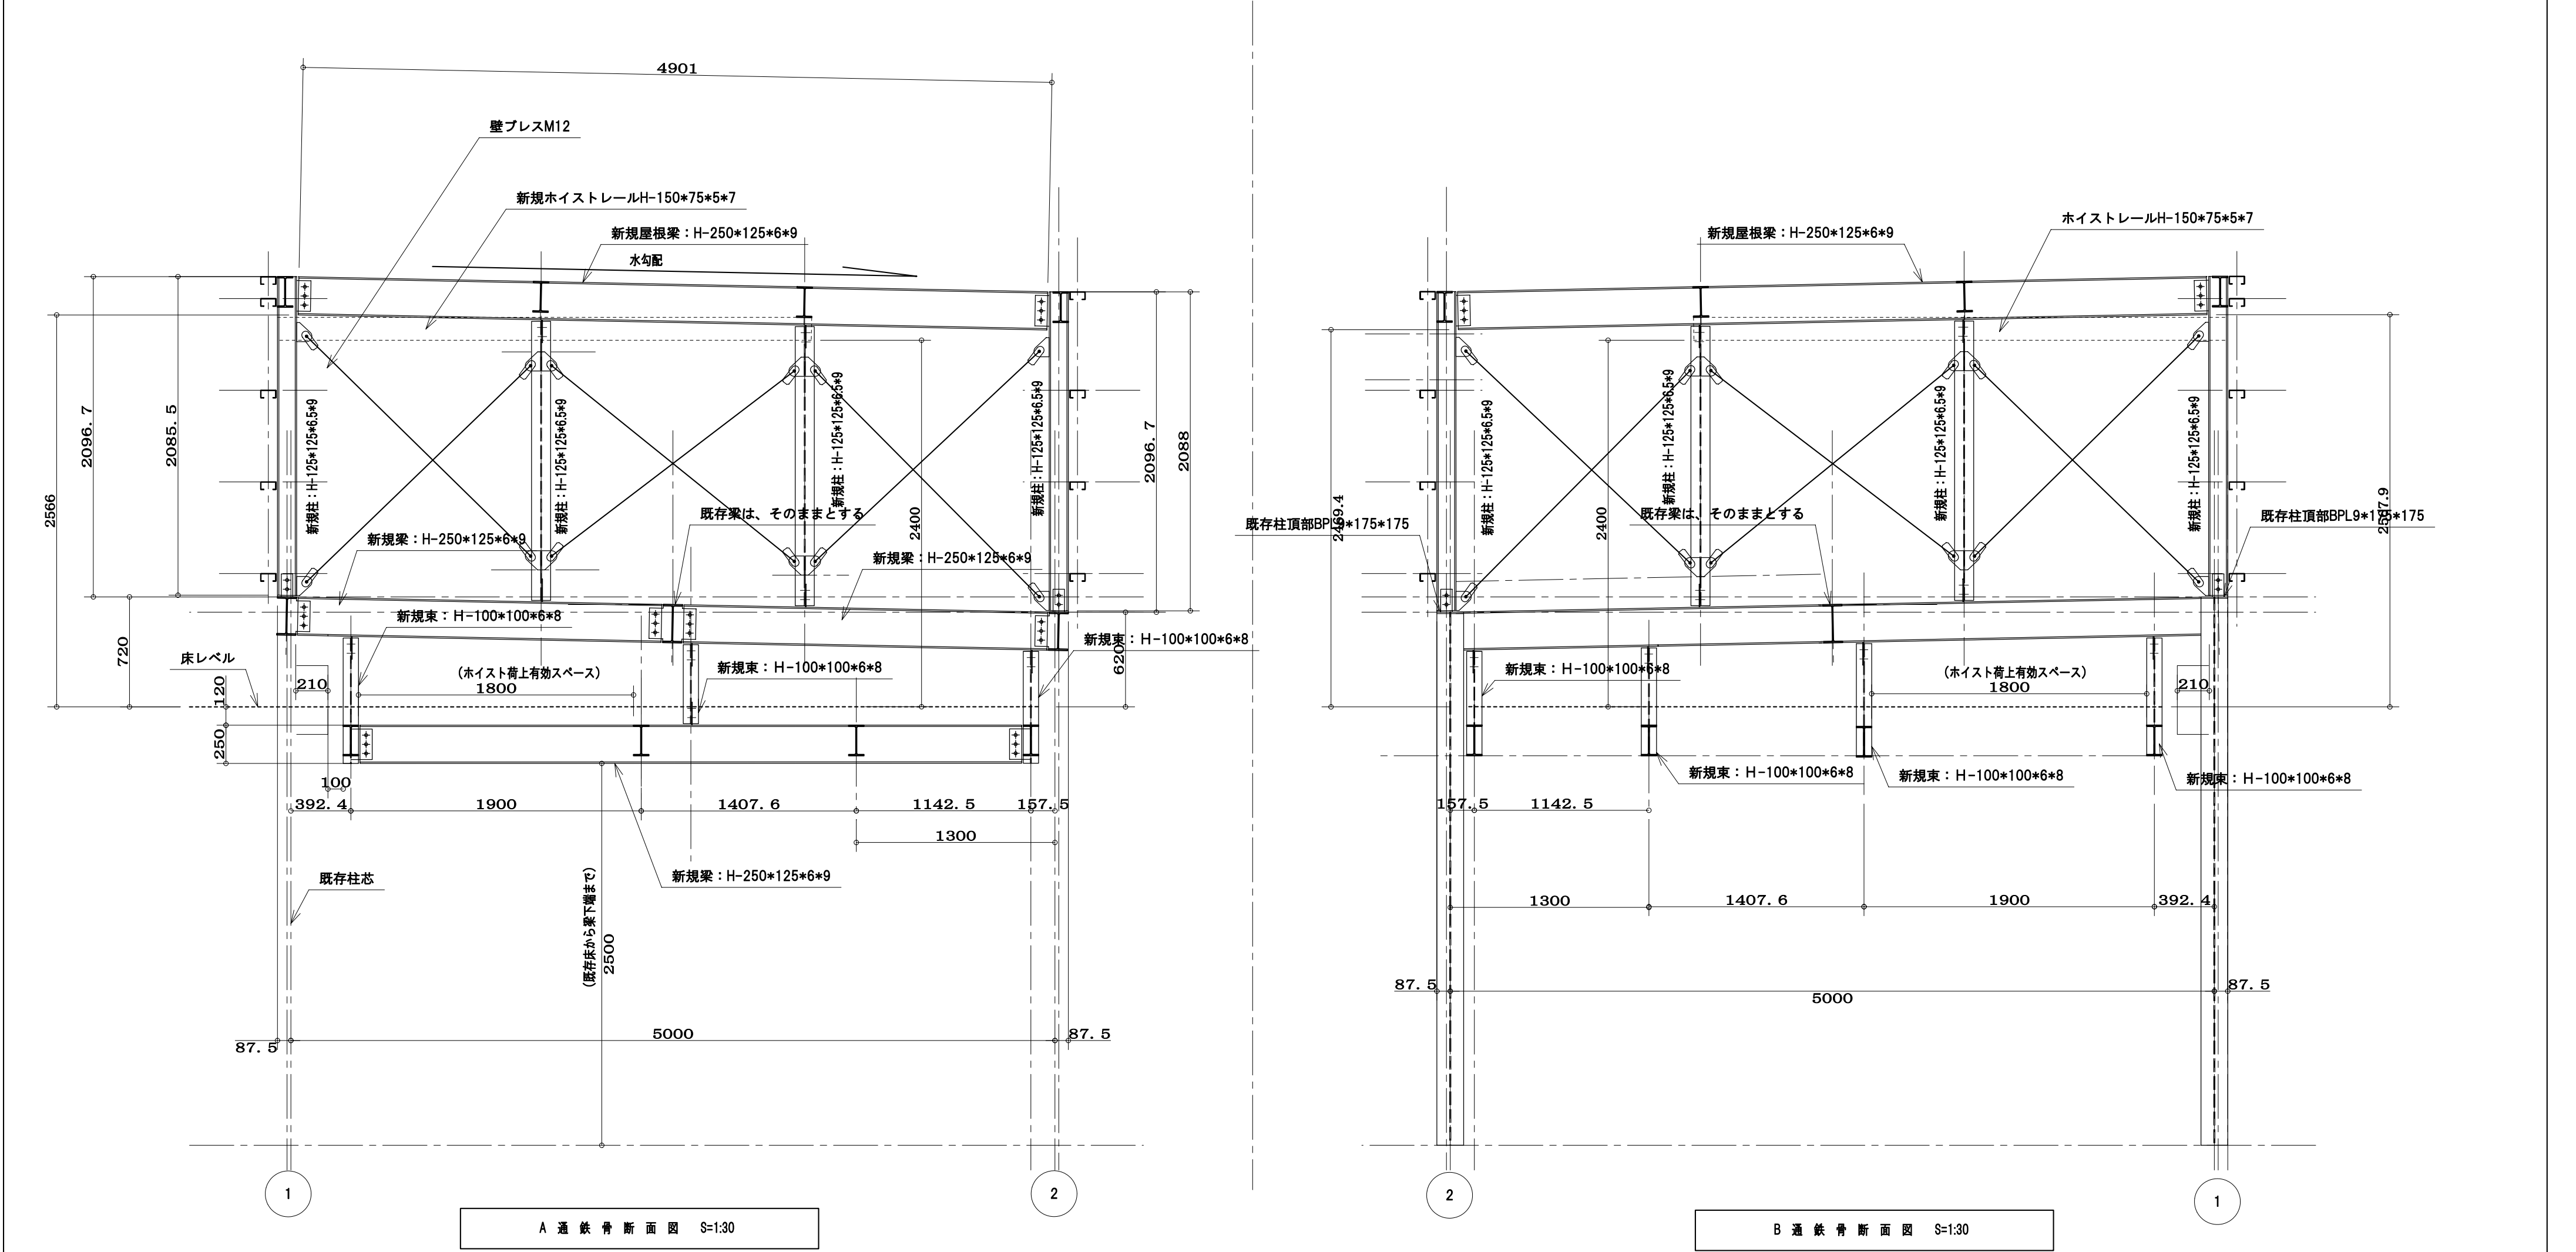
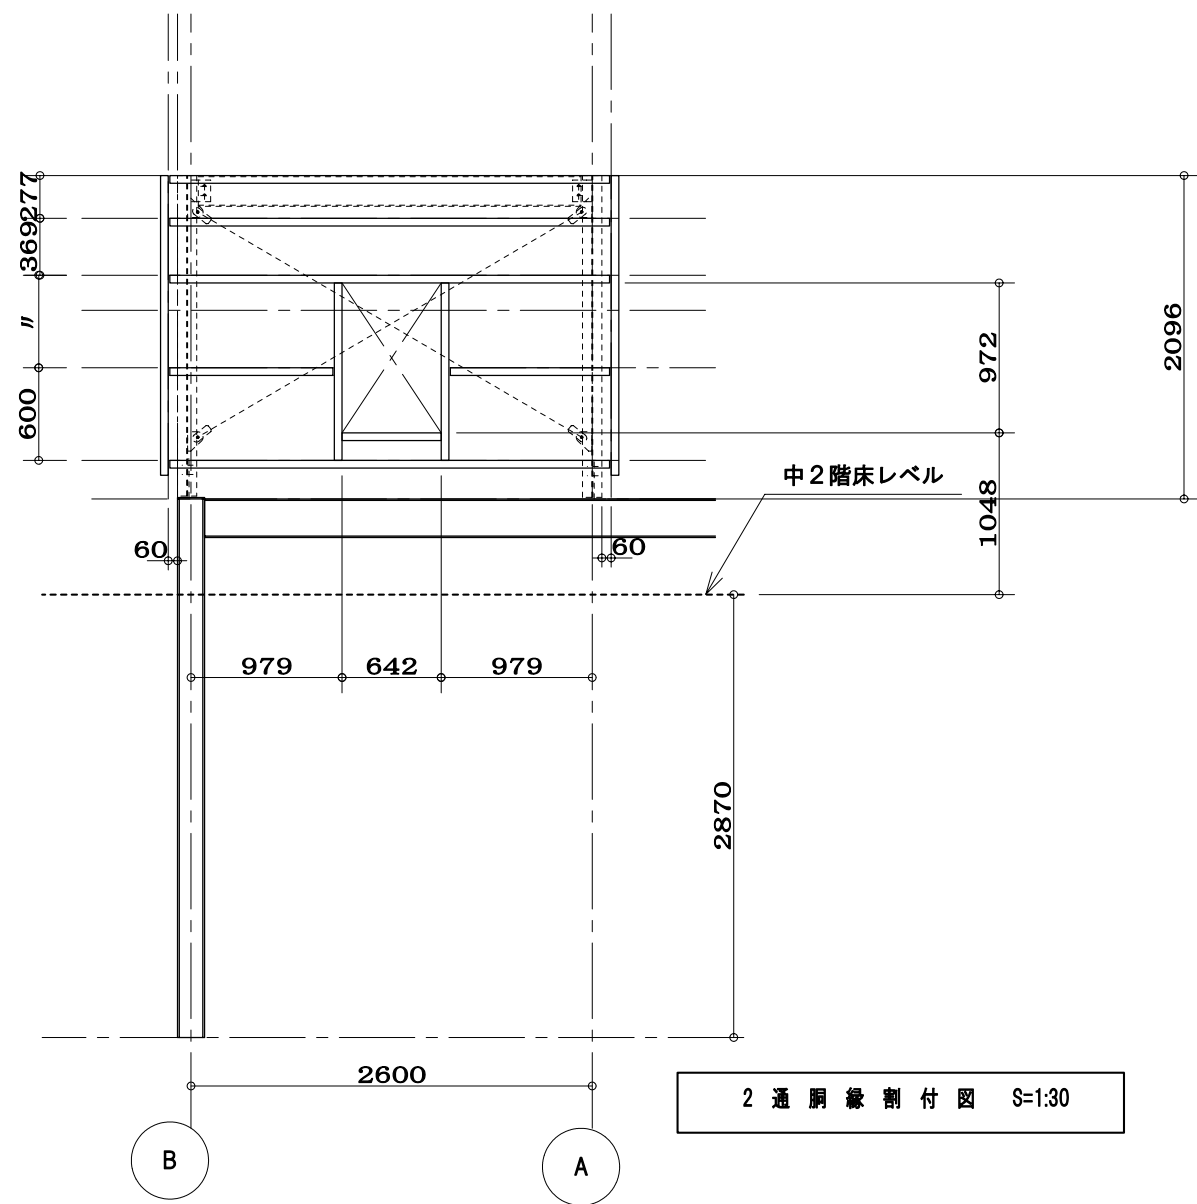
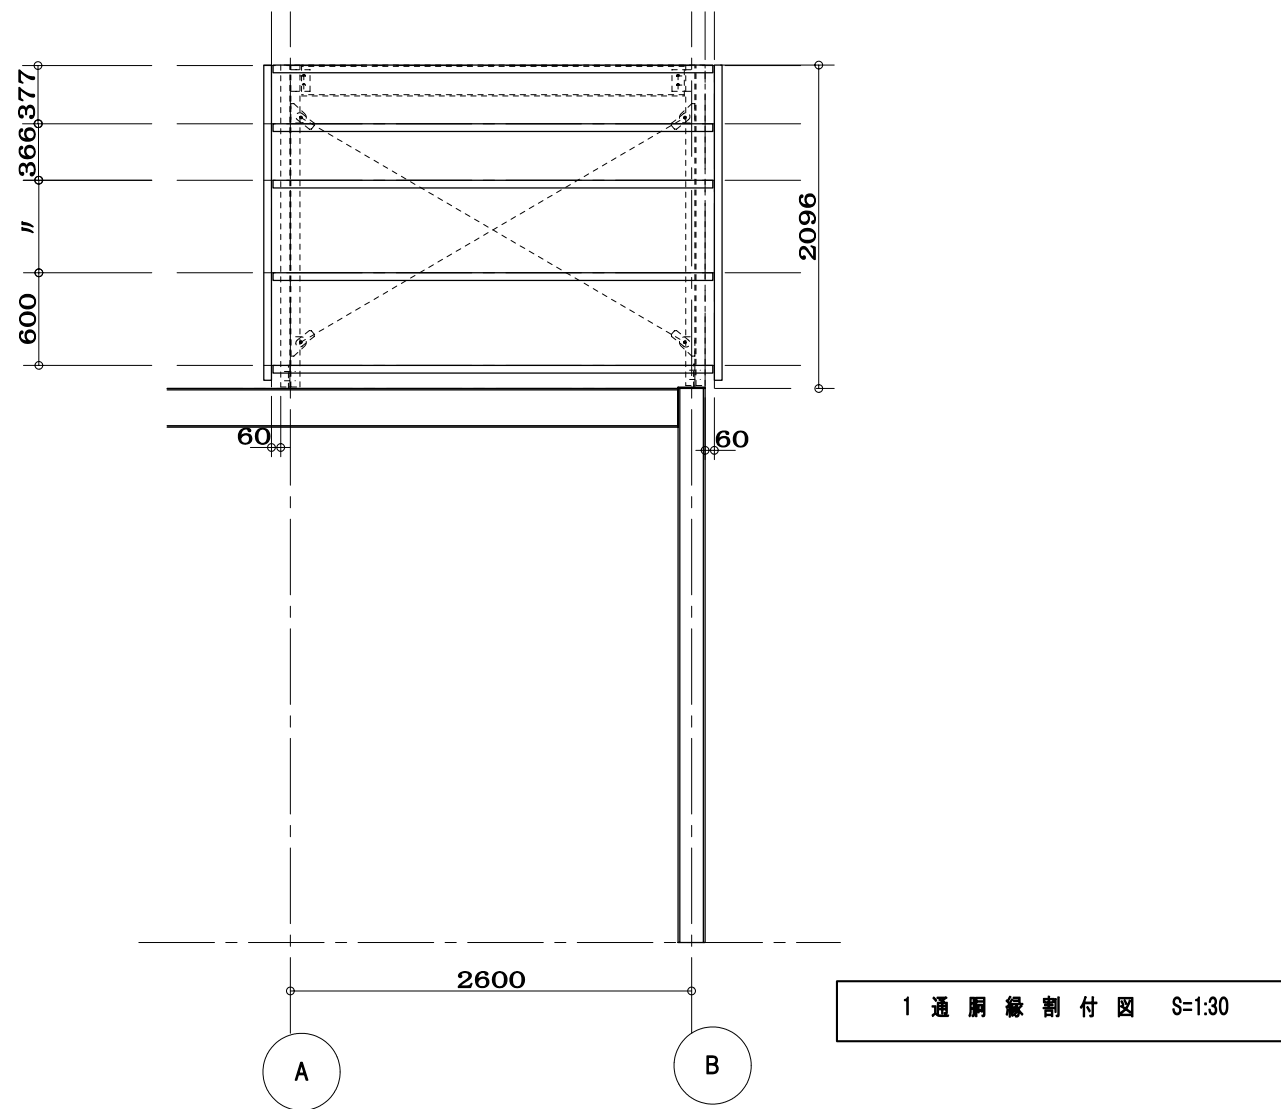


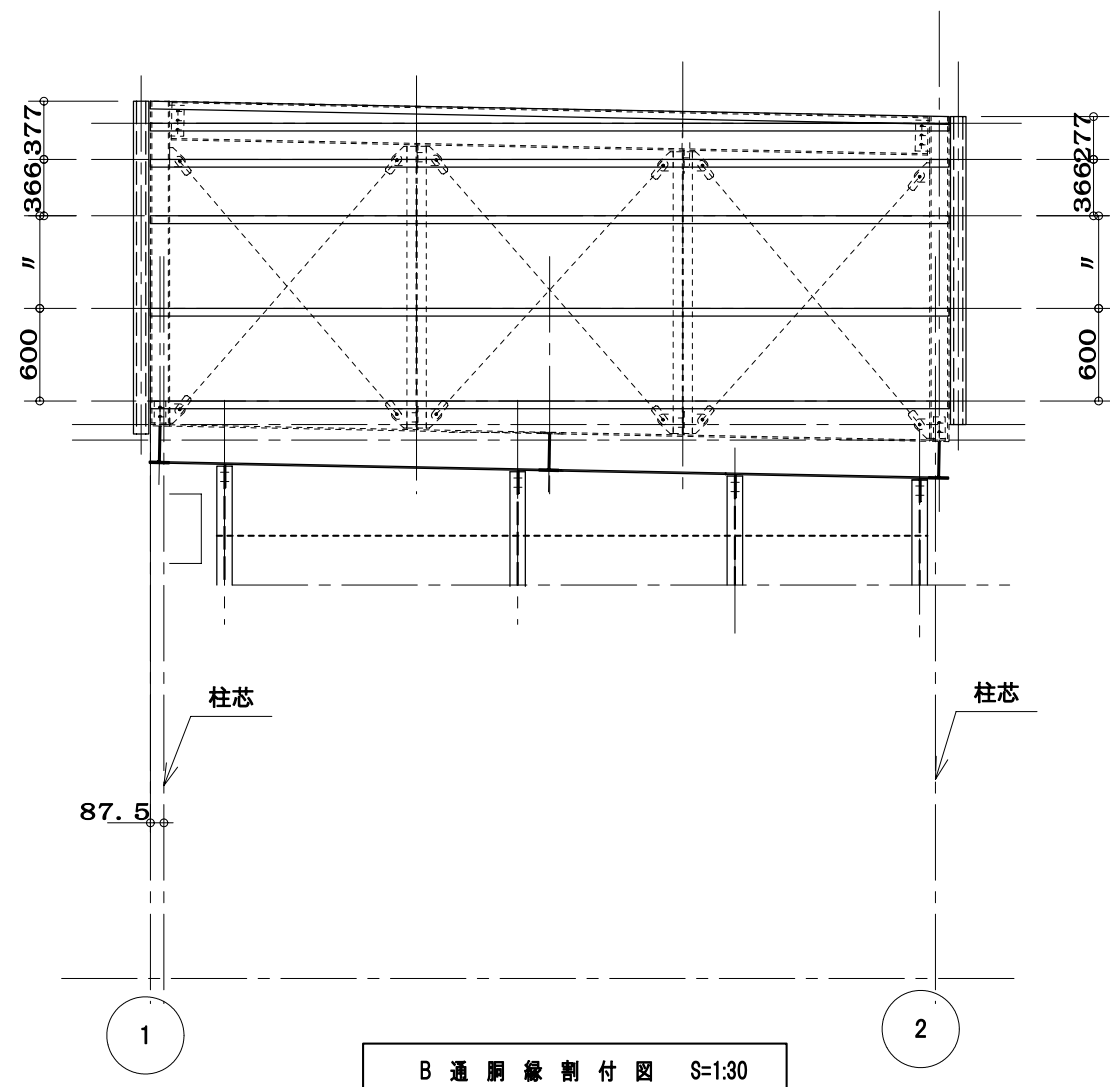


整理 番号	池上鉄工 福岡県久留米市東合川7-13-12 TEL 0942-44-6745 FAX 0942-44-0922 一級建築士事務所 福岡県知事登録第1-50102号 鋼構造工事業 県知事許可(般-9)第91268号				設計		工事名		製図年月日		縮尺 1:30	
					施工		図面名称 鉄骨断面図		御承認			
					訂正		材質					
							仕上					

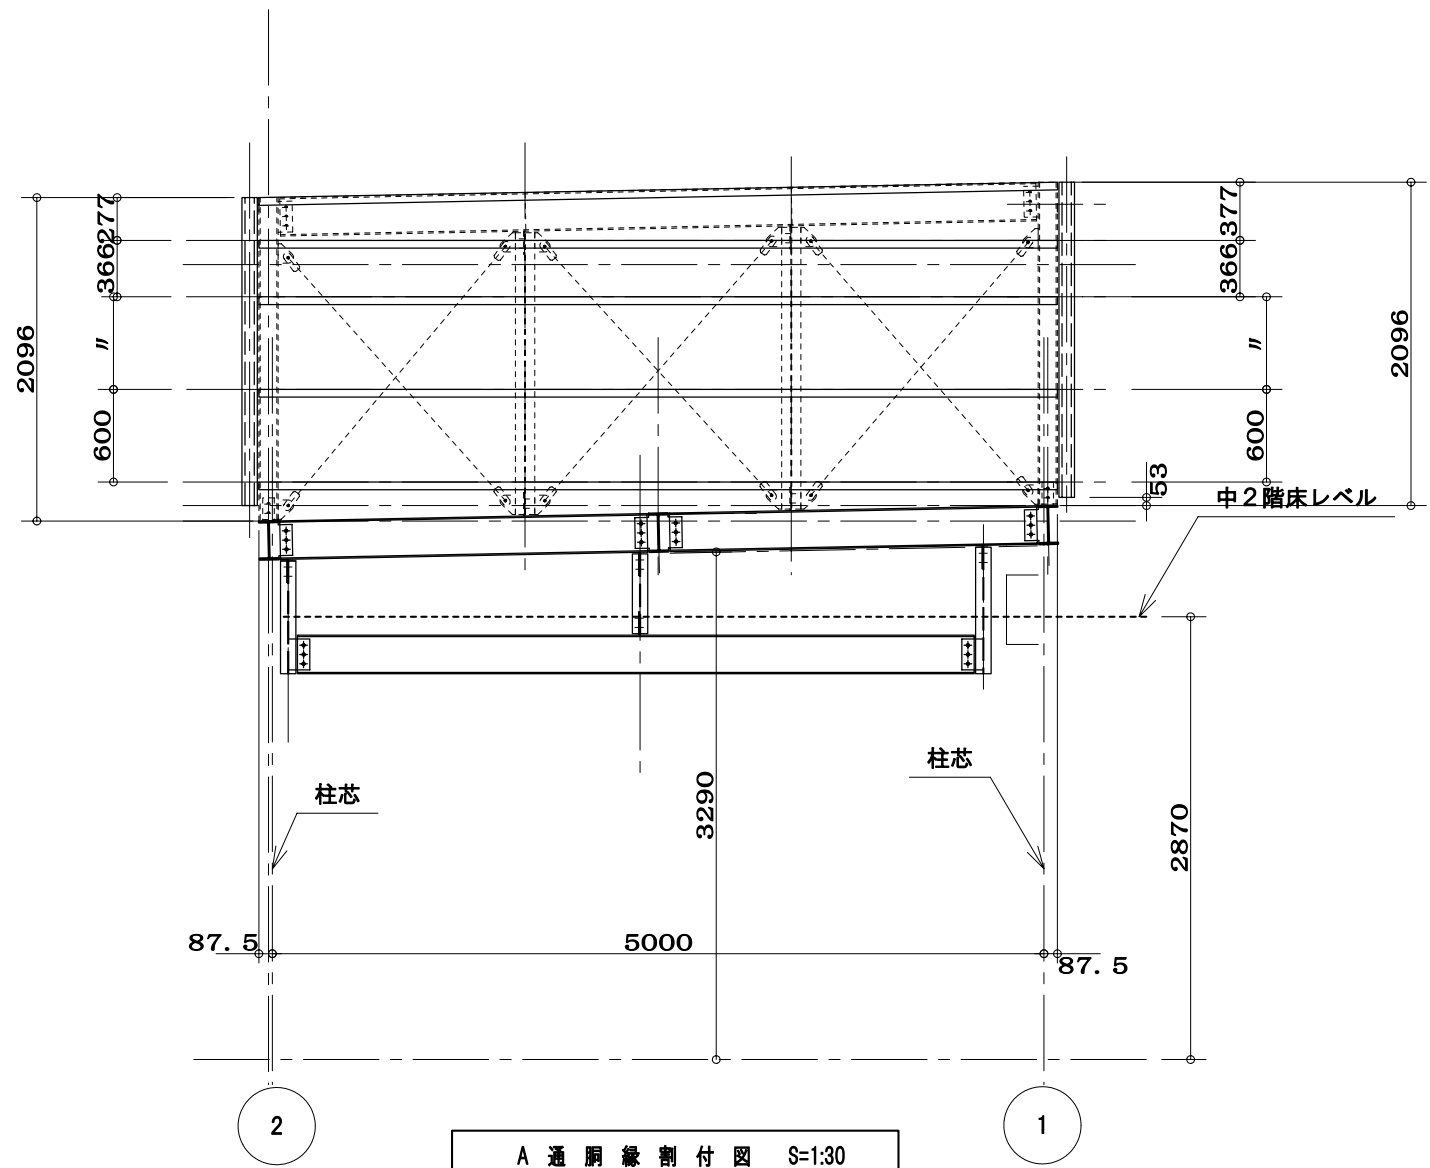

整 理 番 号	池 上 鉄 工 池 上 鉄 工 一 級 建 築 士 事 務 所 福岡県久留米市東合川 7-13-12 TEL 0942-44-6745 FAX 0942-44-0922				一級建築士事務所県知事登録第1-50102号 鋼構造工事業 県知事許可（般-9）第91268号				設 計		工事名	製 図 年 月 日		縮 尺 1 : 50		
									施 工		図面名称		御 承 認			
									訂 正		廊縁割付図					
									材 仕		質 上					

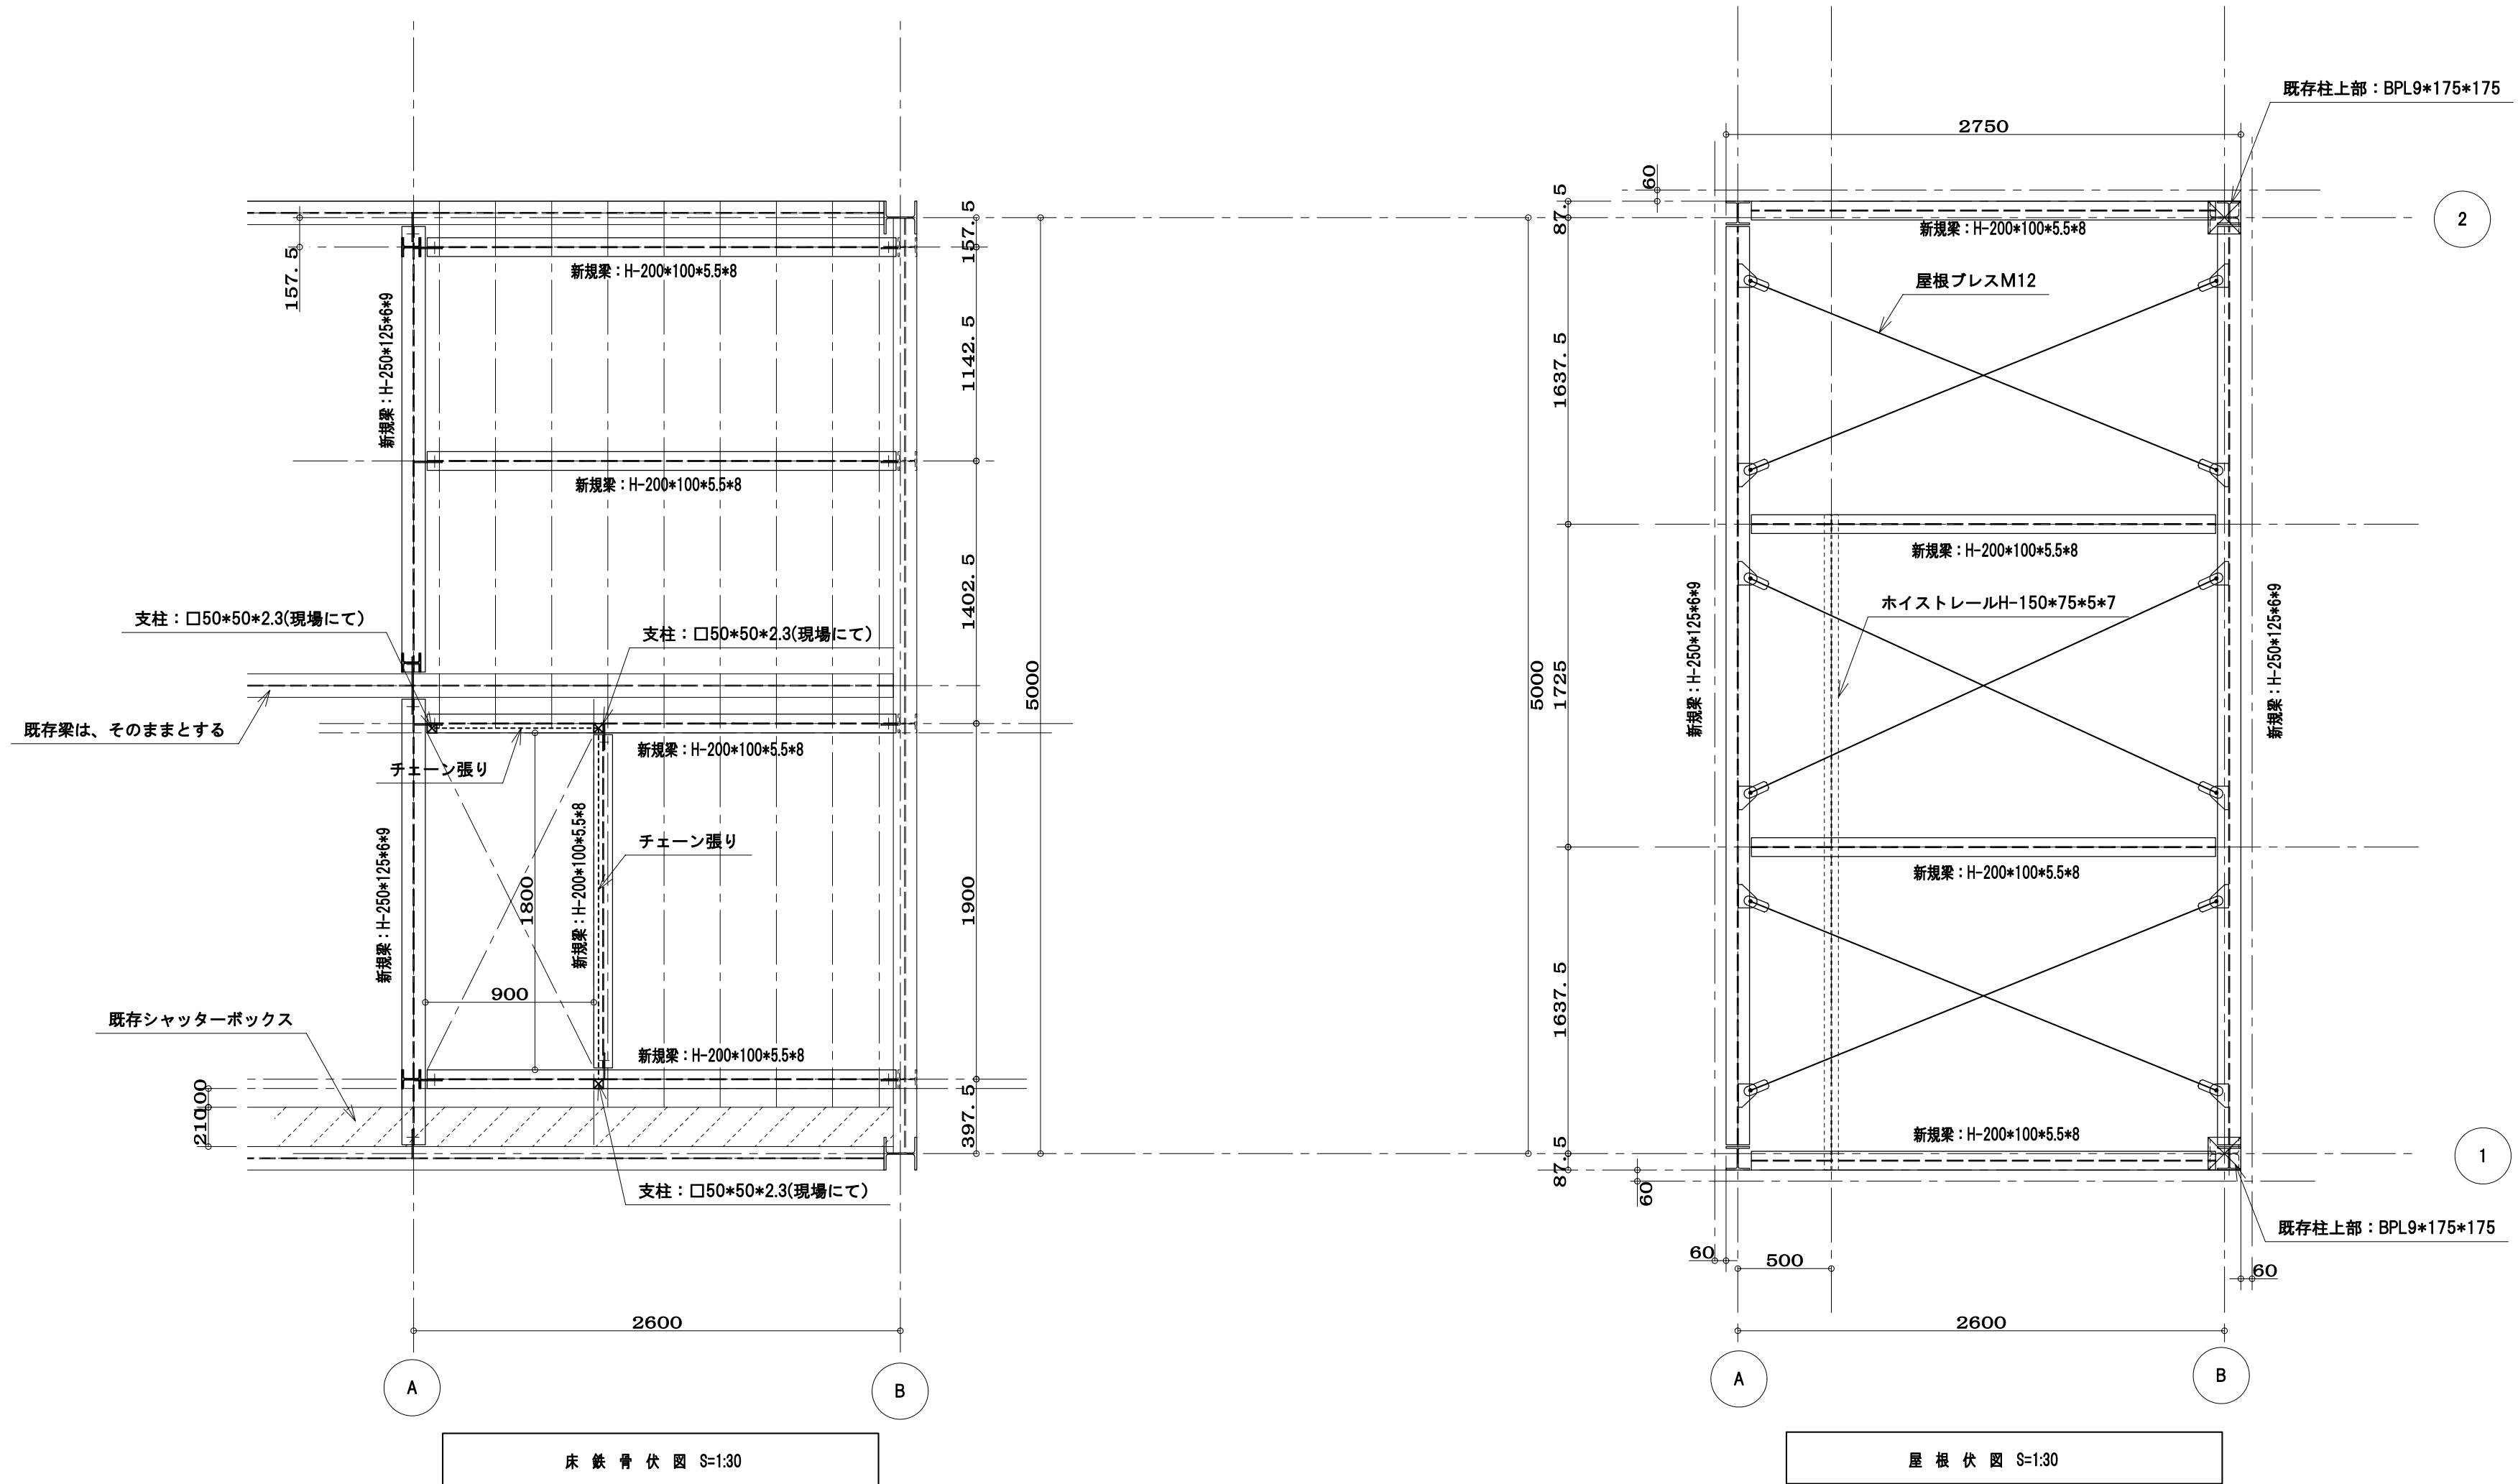

整 理 番 号	池上鉄工 池上鉄工一級建築士事務所				設 計				工 事 名		製 図 年 月 日		縮 尺 1:5	
					施 工				図面名称 鉄骨断面図		御 承 認			
					計 正				材 質					
									仕 上					
	福岡県久留米市東合川7-13-12 TEL 0942-44-6745 FAX 0942-44-0922				一級建築士事務所県知事登録第1-50102号 鋼構造工事業 県知事許可(般-9) 第91268号									

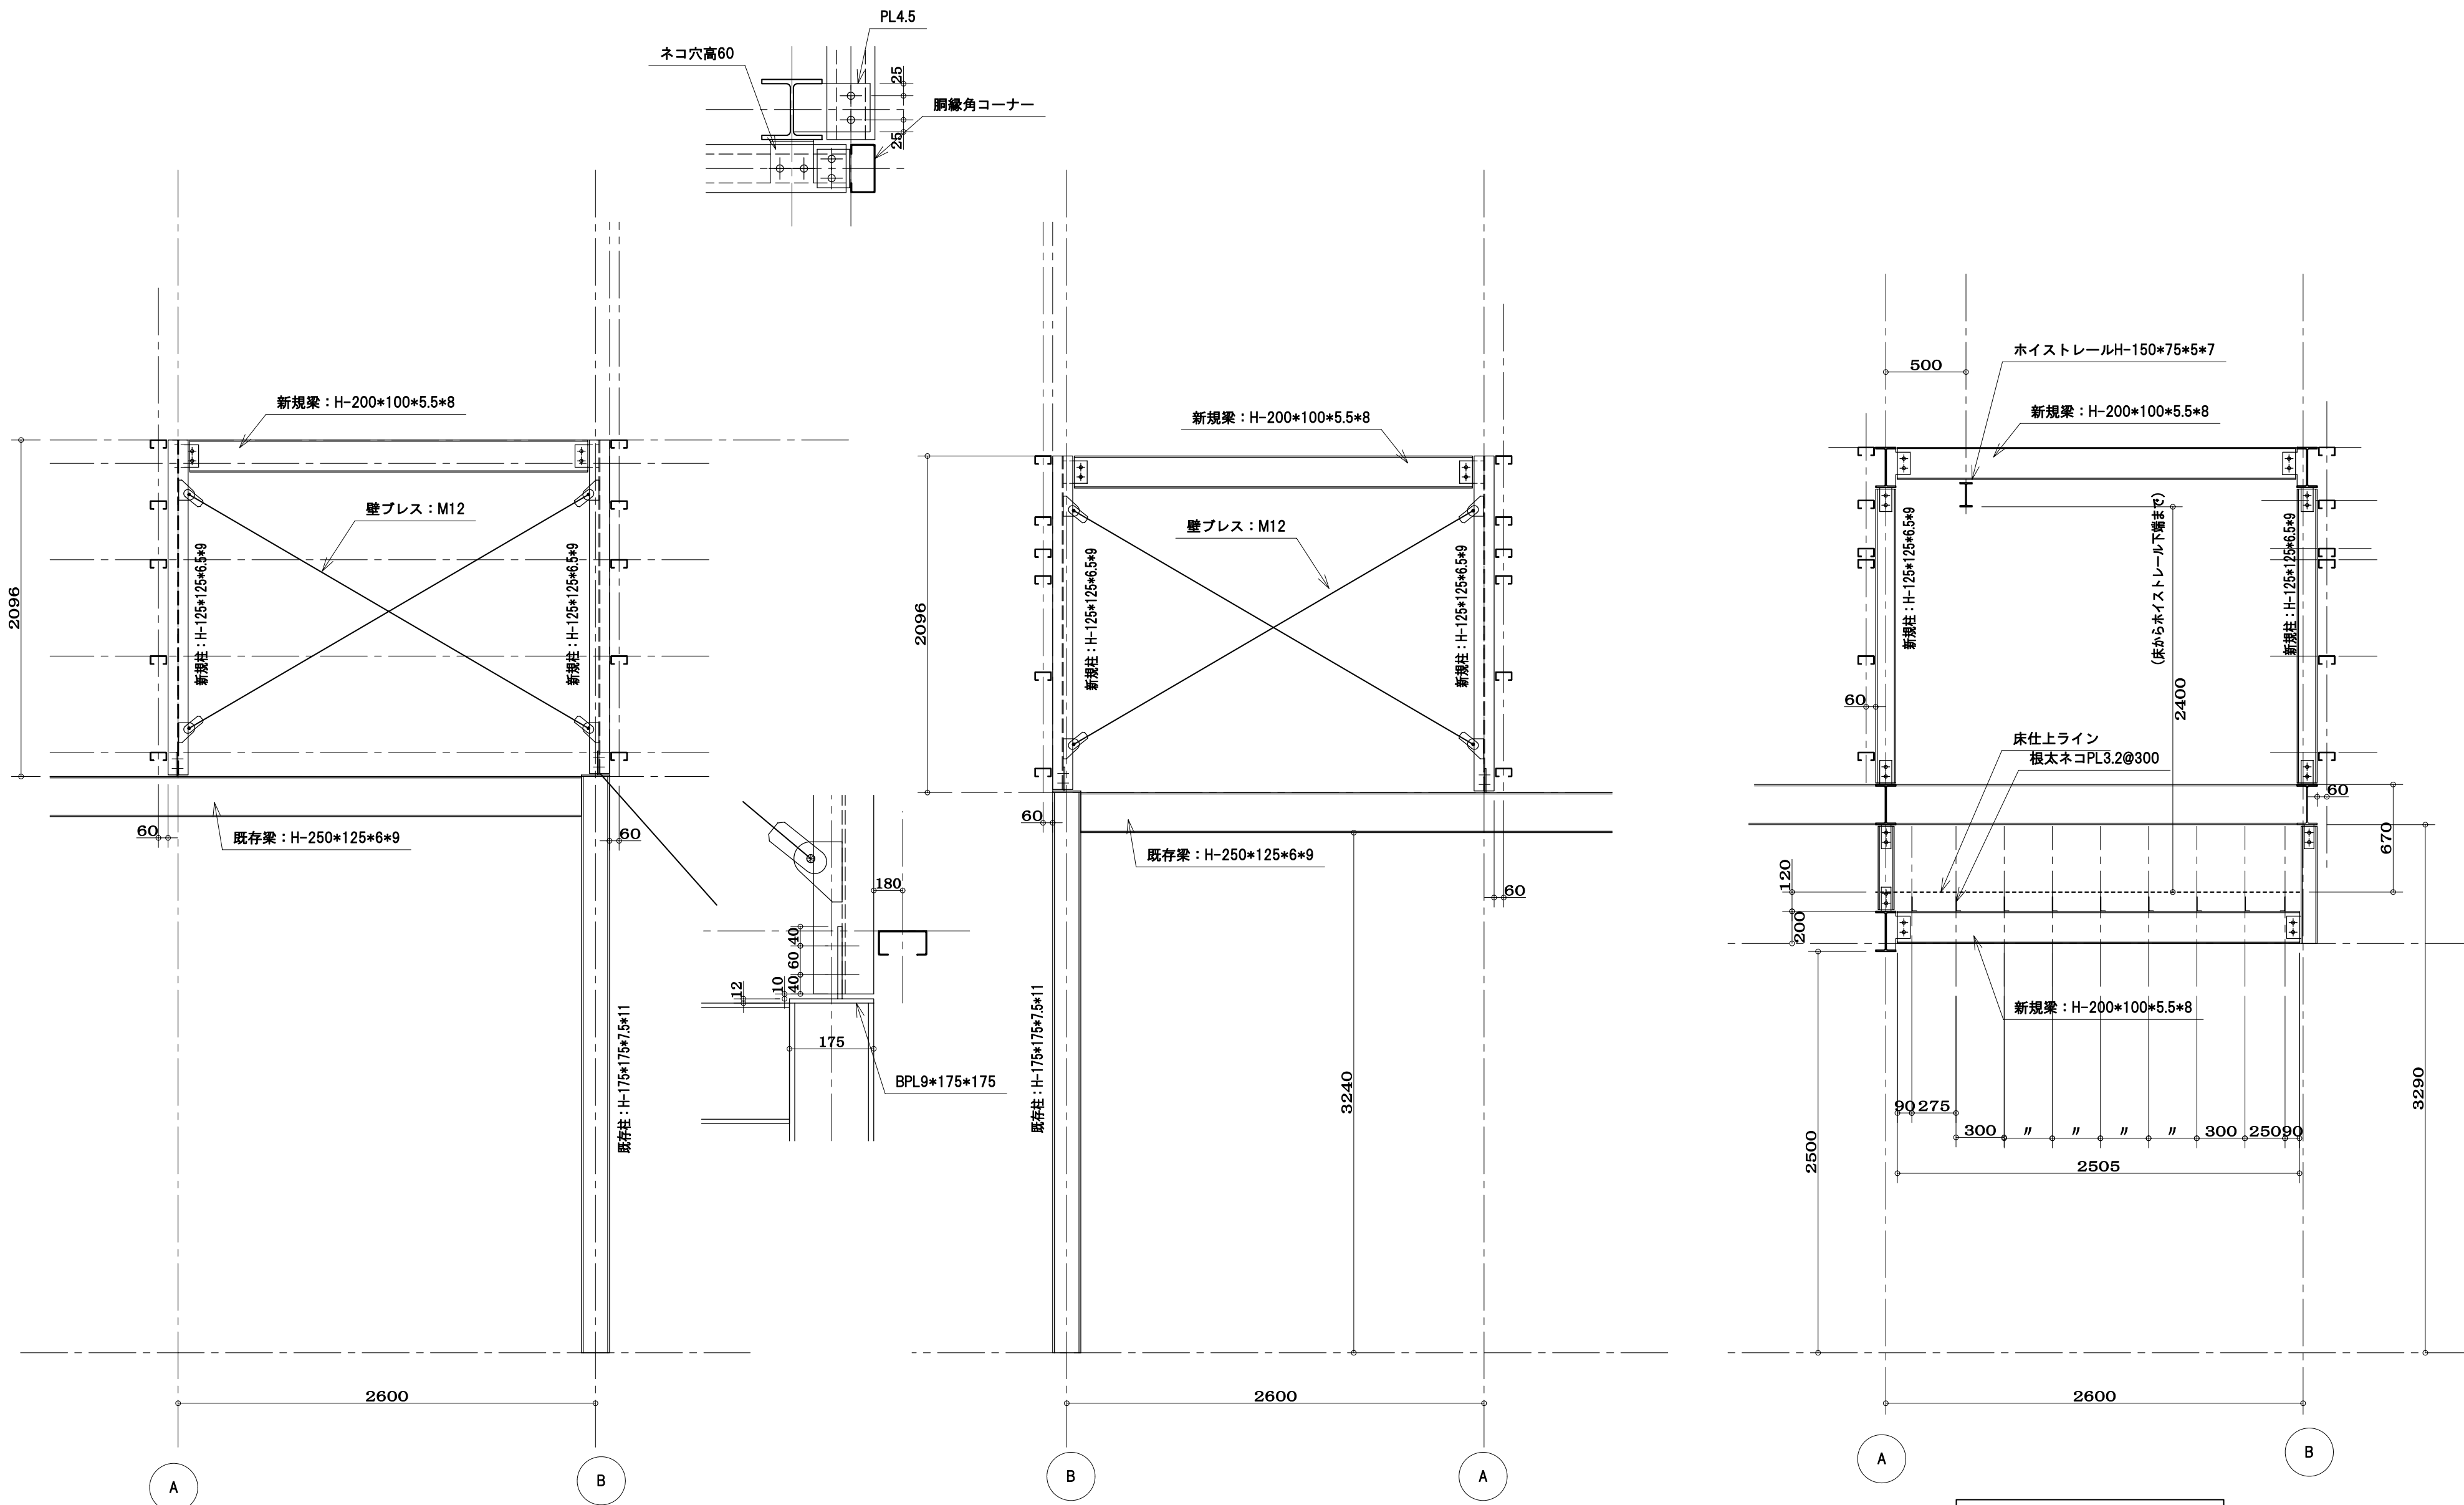

1 通鉄骨軸組図 S=1:30

2 通鉄骨軸組図 S=1:30

1 通~2通鉄骨軸組図 S=1:30

整理 番号									設 計	工事名	製 図 年 月 日 縮 尺 1 : 30			
									施 工	図面名称 鉄骨断面図	御 承 認			
									計 正	材 質 仕 上				

池 上 鉄 工

池上鉄工一級建築士事務所

福岡県久留米市東合川7-13-12
TEL 0942-44-6745
FAX 0942-44-0922

一級建築士事務所県知事登録第1-50102号
鋼構造工事業 県知事許可(般-9)第91268号